
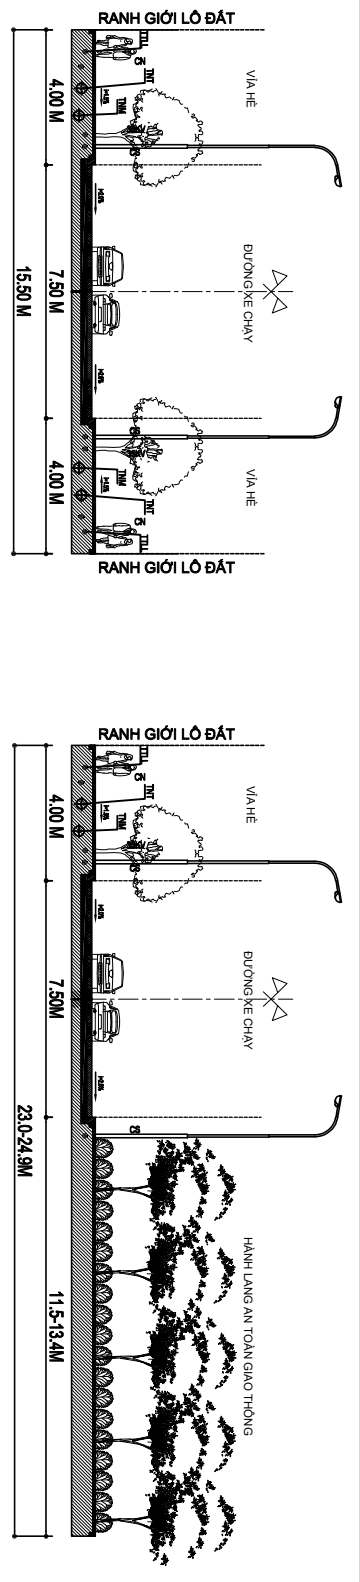



ĐỒ ÁN QUY HOẠCH CHI TIẾT XÂY DỰNG TỶ LỆ 1/500 KHU DÂN CƯ MỚI XÃ TIỀN PHONG, HUYỆN AN THỊ, TỈNH HƯNG YÊN

ĐỊA ĐIỂM: XÃ TIỀN PHONG, HUYỆN AN THỊ, TỈNH HƯNG YÊN

BÀN ĐỒ QUY HOẠCH CHIA LÔ VÀ CHỈ GIỚI XÂY DỰNG

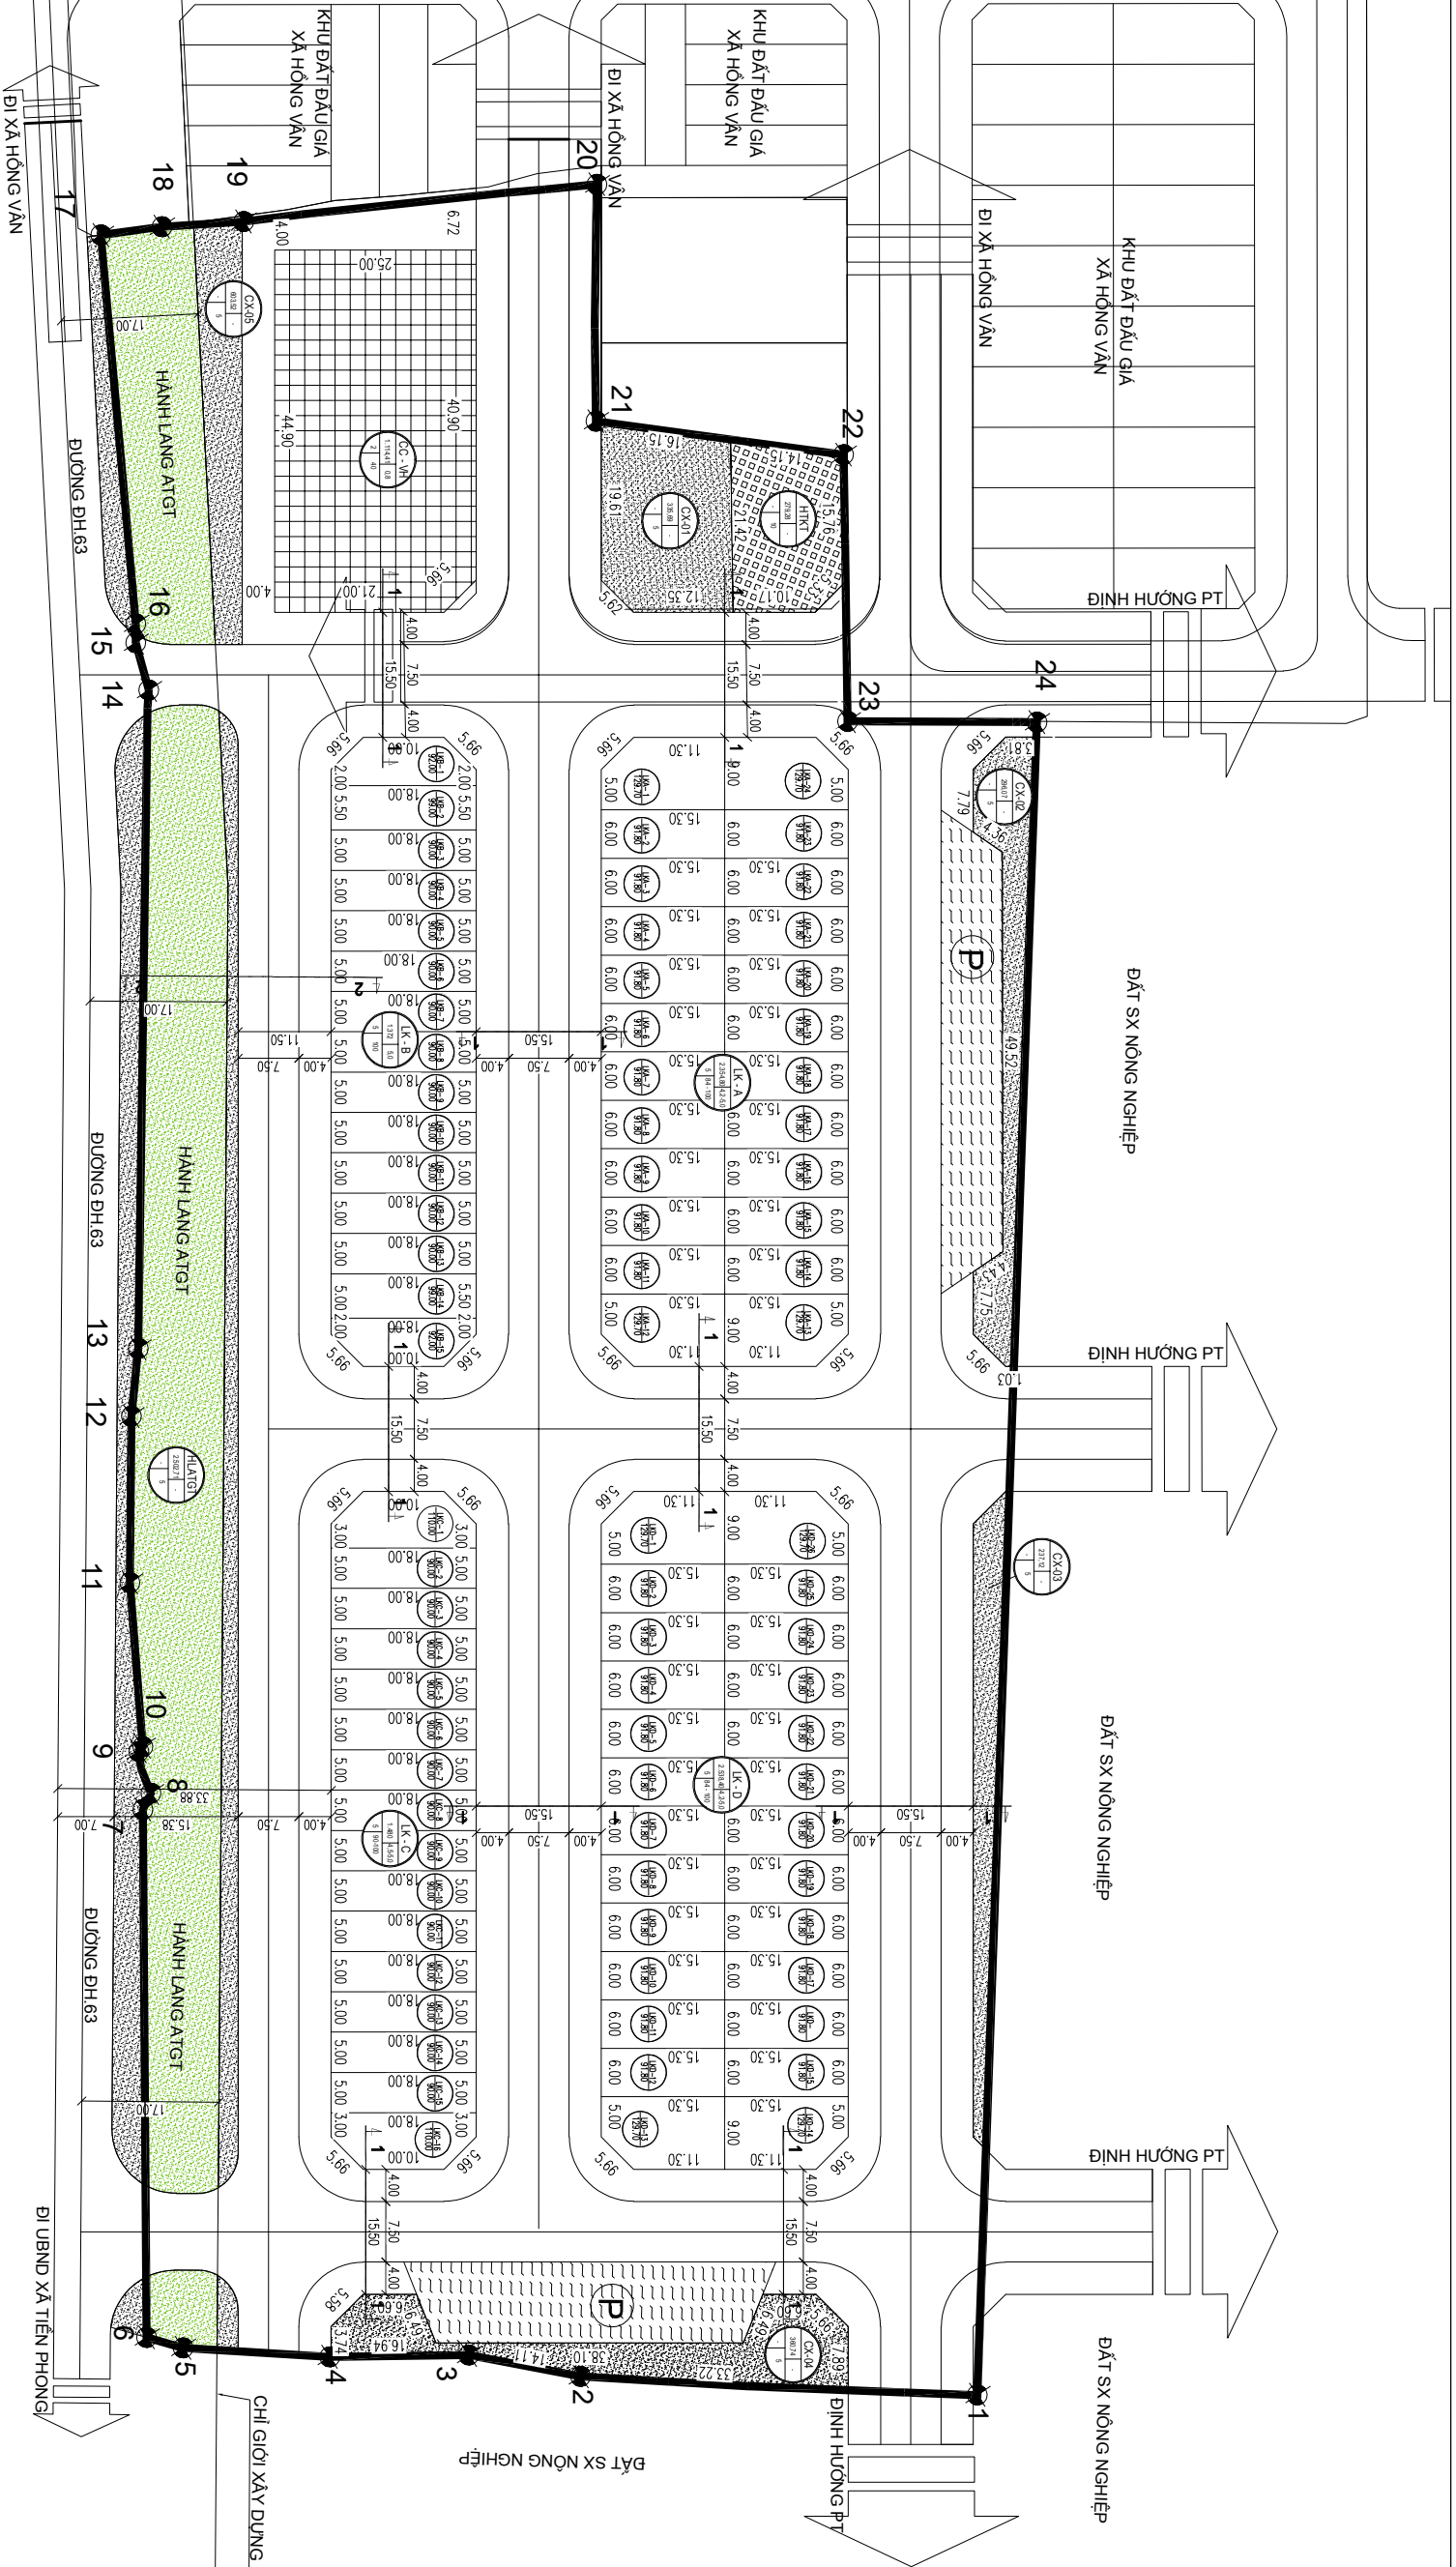

BẢNG TỔNG HỢP CƠ CẤU SỬ DỤNG ĐẤT					
TT	CHỨC NĂNG Ồ ĐẤT	KÝ HIỆU	TẦNG CAO TỐI ĐA (TẦNG)	DIỆN TÍCH (M2)	MẬT ĐỘ XD TỐI ĐA (%)
I	ĐẤT Ồ LIÊN KẾ (81 LÔ)	LK	5	7.745,20	84-100
II	ĐẤT CÂY XANH	CX	-	1.833,14	5
III	ĐẤT CÔNG CỘNG - NHÀ VĂN HÓA	CC-VH	2	1.114,41	40
IV	ĐẤT HẠ TẦNG KỸ THUẬT	HT	-	279,28	10
V	ĐẤT HÀNH LANG ATGT	HLATGT	-	2.502,71	9,35
VI	ĐẤT GIAO THÔNG + BÃI ĐỖ XE	-	-	13.282,26	49,64
TỔNG:				26.757,00	100,00

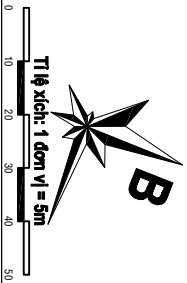

- KÝ HIỆU:**
- ĐẤT NHÀ Ồ LIÊN KẾ
 - ĐẤT CÂY XANH
 - ĐẤT CÔNG CỘNG - NHÀ VĂN HÓA
 - ĐẤT BÃI ĐỖ XE
 - ĐẤT HẠ TẦNG KỸ THUẬT
 - RẠNG GIỚI LẬP QUY HOẠCH
 - CHỈ GIỚI XÂY DỰNG
- A**: TÊN Ồ ĐẤT
B: ỒIEN TÍCH Ồ ĐẤT
C: ỒIEN TÍCH Ồ ĐẤT TỎ BÀ
F: ỒIEN TÍCH Ồ ĐẤT TỎ BÀ
G: TÊN Ồ ĐẤT
H: ỒIEN TÍCH Ồ ĐẤT
- 1**: MỐC TỌA ĐỘ

CÔNG TRÌNH - BẢ ĐỀ: ĐỒ ÁN QUY HOẠCH CHI TIẾT XÂY DỰNG TỶ LỆ 1/500 KHU DÂN CƯ MỚI XÃ TIỀN PHONG, HUYỆN AN THỊ, TỈNH HƯNG YÊN

ĐỊA ĐIỂM: XÃ TIỀN PHONG, HUYỆN AN THỊ, TỈNH HƯNG YÊN

TÊN BẢN VẼ:

BẢN VẼ:	CHẾP 1:40	TỶ LỆ 1:500	NGÀY: .../.../2023
CHỦ TRƯỞNG:	KTS NGUYỄN ỒI CHUNG		
THIẾT KẾ:	KTS PHẠM QUANG TÂN		
THIẾT KẾ:	KTS PHẠM QUANG TÂN		
Kiểm tra:	KTS NGUYỄN ỒI CHUNG		
ĐƠN VỊ TƯ VẤN LẬP QUY HOẠCH:			

CÔNG TY TNHH TƯ VẤN XÂY DỰNG PH ỒI HIỂN

ĐỊA CHỈ: SỐ 24 ĐƯỜNG CHIA ĐÔNG - P. HI ỒI NAM - TP. HƯNG Y ỒI - TỈNH HƯNG Y ỒI