



ĐỒ ÁN QUY HOẠCH CHI TIẾT XÂY DỰNG TỶ LỆ 1/500 KHU DÂN CƯ MỚI XÃ HẠ LỄ, HUYỆN AN THI, TỈNH HƯNG YÊN

ĐỊA ĐIỂM: XÃ HẠ LỄ, HUYỆN AN THI, TỈNH HƯNG YÊN


BẢN ĐỒ QUY HOẠCH CHIA LÔ VÀ CHỈ GIỚI XÂY DỰNG

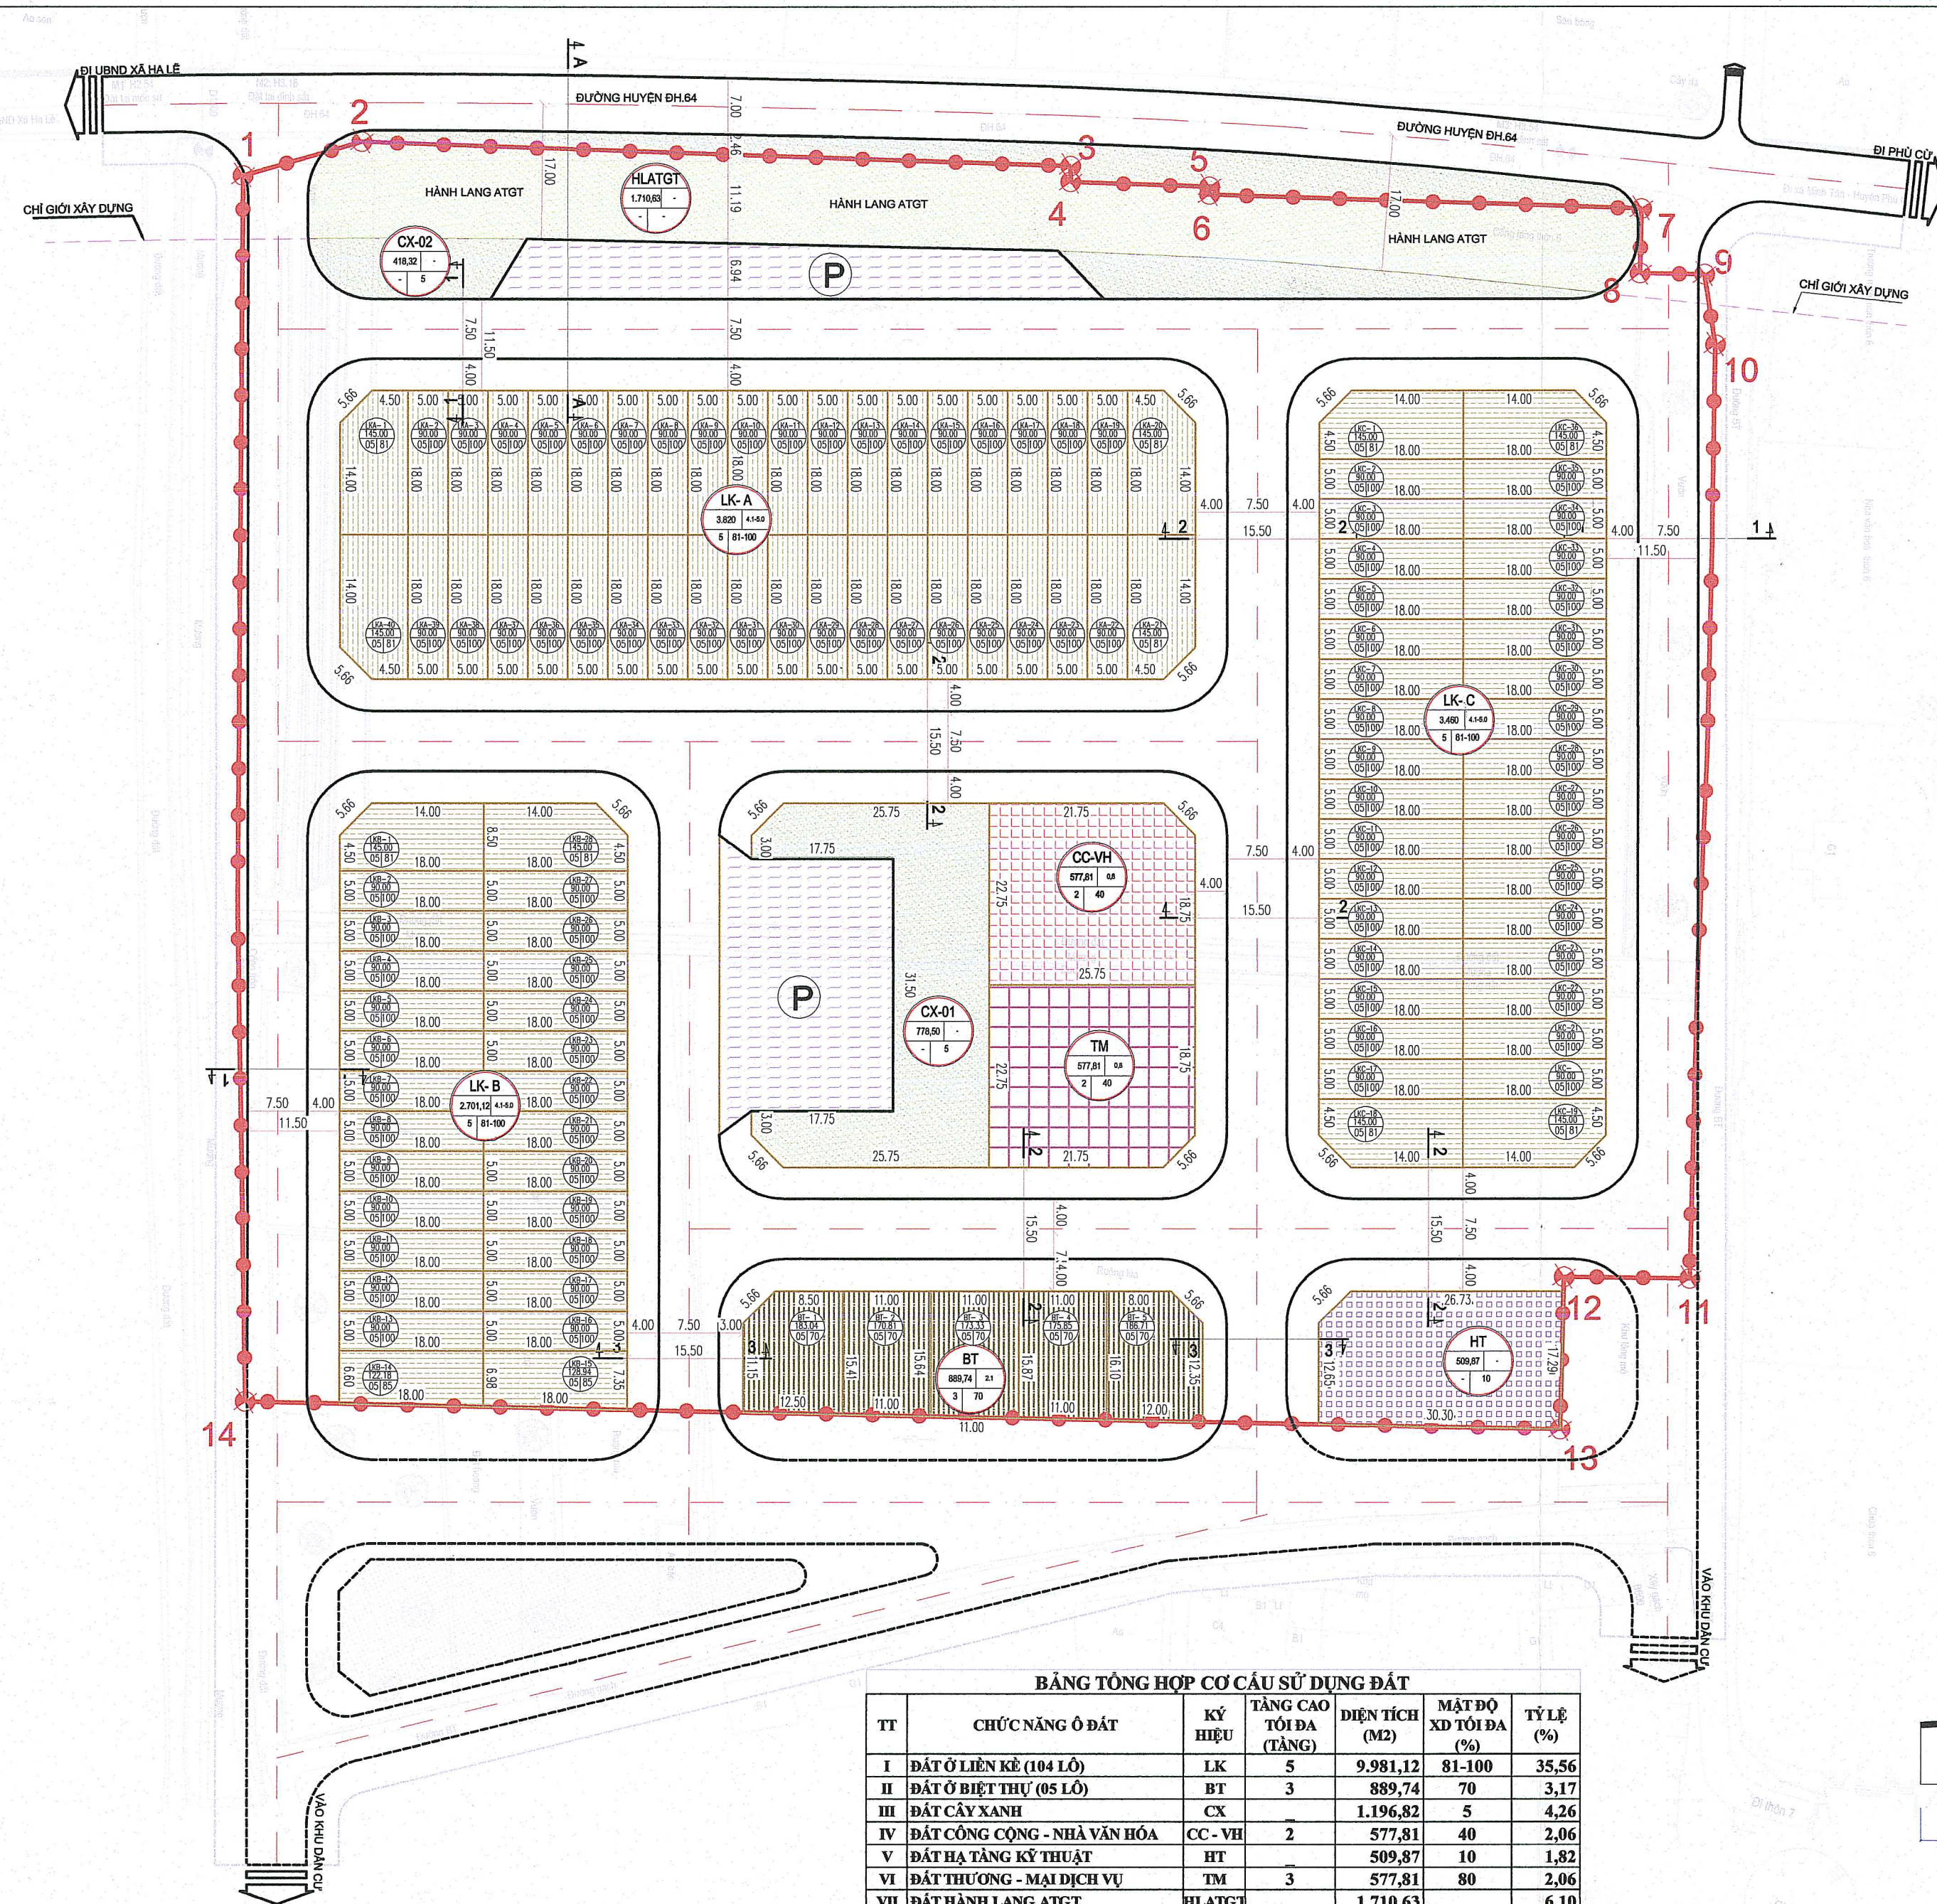


BẢNG TỔNG HỢP CƠ CẤU SỬ DỤNG ĐẤT					
TT	CHỨC NĂNG Ồ ĐẤT	KÝ HIỆU	TẦNG CAO TỐI ĐA (TẦNG)	DIỆN TÍCH (M2)	MẬT ĐỘ XD TỐI ĐA (%)
I	ĐẤT Ở LIÊN KẾ (104 LÔ)	LK	5	9.981,12	81-100
II	ĐẤT Ở BIỆT THỰ (05 LÔ)	BT	3	889,74	70
III	ĐẤT CÂY XANH	CX		1.196,82	5
IV	ĐẤT CÔNG CỘNG - NHÀ VĂN HÓA	CC-VH	2	577,81	40
V	ĐẤT HẠ TẦNG KỸ THUẬT	HT		509,87	10
VI	ĐẤT THƯƠNG - MẠI DỊCH VỤ	TM	3	577,81	80
VII	ĐẤT HÀNH LANG ATGT	HLATGT		1.710,63	6,10
VIII	ĐẤT GIAO THÔNG + BÃI ĐỖ XE			12.620,00	44,97

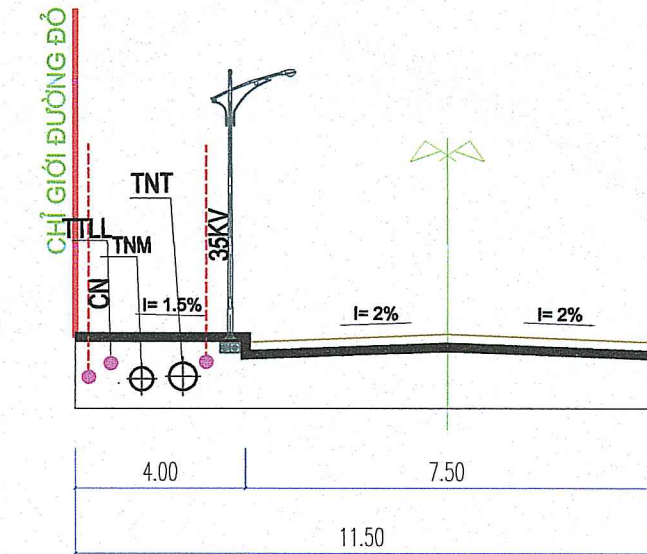


MẶT CẮT 1 - 1

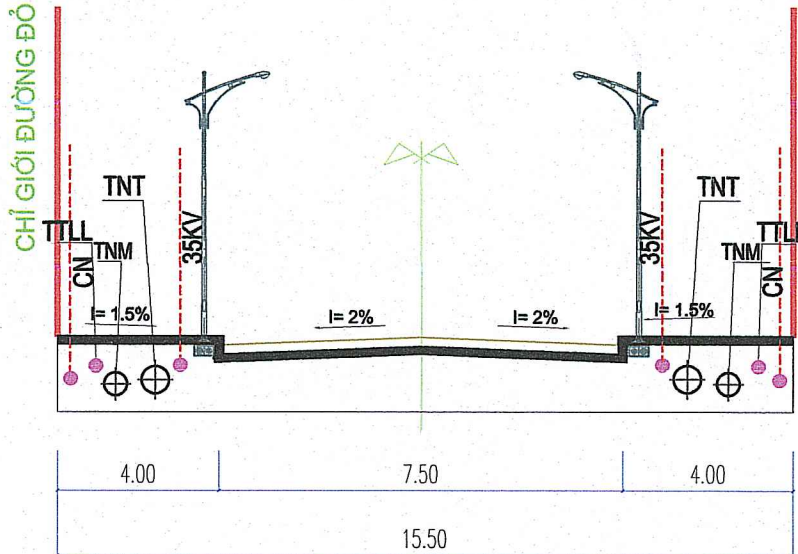


MẶT CẮT 2 - 2

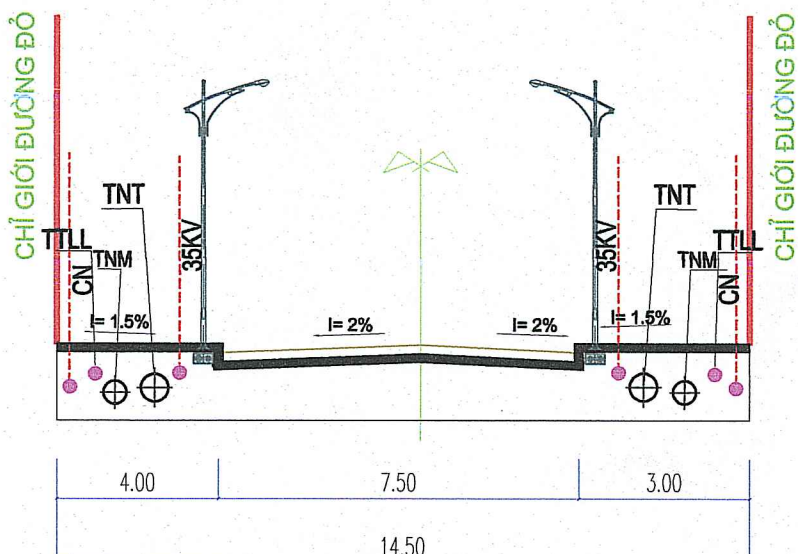

MẶT CẮT 3 - 3

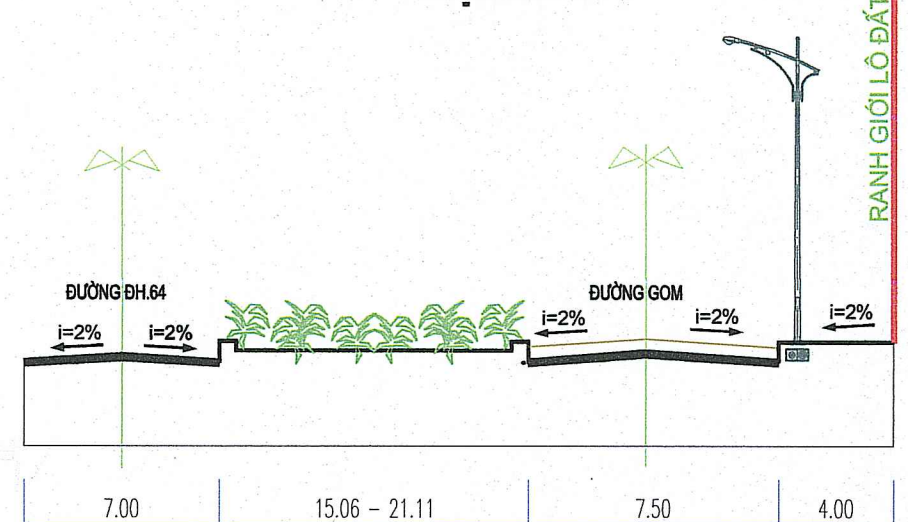

MẶT CẮT A - A

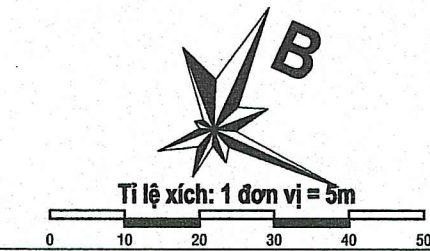

KÝ HIỆU:

- ĐẤT NHÀ LIỀN KẾ
- ĐẤT NHÀ BIỆT THỰ
- ĐẤT THƯƠNG MẠI - DỊCH VỤ
- ĐẤT CÂY XANH
- ĐẤT CÔNG CỘNG - NHÀ VĂN HÓA
- ĐẤT HẠ TẦNG KỸ THUẬT
- ĐẤT BÃI ĐỖ XE
- RANH GIỚI LẬP QUY HOẠCH
- CHỈ GIỚI XÂY DỰNG

- A: TÊN Ồ ĐẤT
- B: DIỆN TÍCH Ồ ĐẤT
- C: MẬT ĐỘ XÂY DỰNG TỐI ĐA
- D: TẦNG CAO TỐI ĐA
- F: HẸ SỐ SỬ DỤNG ĐẤT
- MỐC TỌA ĐỘ

CƠ QUAN PHÊ DUYỆT: ỦY BAN NHÂN DÂN HUYỆN AN THI

Cuomo

Kiểm tra: Ngày: tháng: năm: 2023

CƠ QUAN THẨM ĐỊNH: PHÒNG KINH TẾ & HẠ TẦNG HUYỆN AN THI

Phạm

Kiểm tra: Ngày: tháng: năm: 2023

ĐƠN VỊ TỔ CHỨC LẬP QUY HOẠCH:

ỦY BAN NHÂN DÂN XÃ HẠ LỄ

Phạm

Kiểm tra: Ngày: tháng: năm: 2023

CÔNG TRÌNH - XÂY DỰNG

ĐỒ ÁN QUY HOẠCH CHI TIẾT XÂY DỰNG TỶ LỆ 1/500 KHU DÂN CƯ MỚI XÃ HẠ LỄ, HUYỆN AN THI, TỈNH HƯNG YÊN.

ĐỊA ĐIỂM: XÃ HẠ LỄ, HUYỆN AN THI, TỈNH HƯNG YÊN

TÊN BẢN VẼ:

BẢN ĐỒ QUY HOẠCH CHIA LÔ VÀ CHỈ GIỚI XÂY DỰNG

BẢN VẼ: QH-05

GHÉP: 1 A0

TỶ LỆ: 1/500

NGÀY: .../.../2023

CHỦ TRÌ T.K

KTS. NGUYỄN CHÍ CHUNG

THIẾT KẾ

KTS. PHẠM QUANG TÂN

THỂ HIỆN

KTS. PHẠM QUANG TÂN

KIỂM TRA

KTS. NGUYỄN XUÂN TRUNG

ĐƠN VỊ TƯ VẤN LẬP QUY HOẠCH:

Phạm

CÔNG TY TNHH TƯ VẤN XÂY DỰNG PHỔ HIỂN

ĐỊA CHỈ: SỐ 34 ĐƯỜNG CHÁO ĐÓNG - P. HIẾN NAM - TP. HƯNG YÊN - TỈNH HƯNG YÊN

ĐỒ ÁN QUY HOẠCH CHI TIẾT XÂY DỰNG TỶ LỆ 1/500 KHU DÂN CƯ MỚI XÃ HẠ LỄ, HUYỆN AN THI, TỈNH HƯNG YÊN