


QUY HOẠCH CHI TIẾT TỶ LỆ 1/500 ĐIỂM DÂN CƯ THÔN ME, XÃ TÂN HÒA, HUYỆN HƯNG HÀ
BẢN ĐỒ QUY HOẠCH TỔNG MẶT BẰNG SỬ DỤNG ĐẤT VÀ HỆ THỐNG GIAO THÔNG

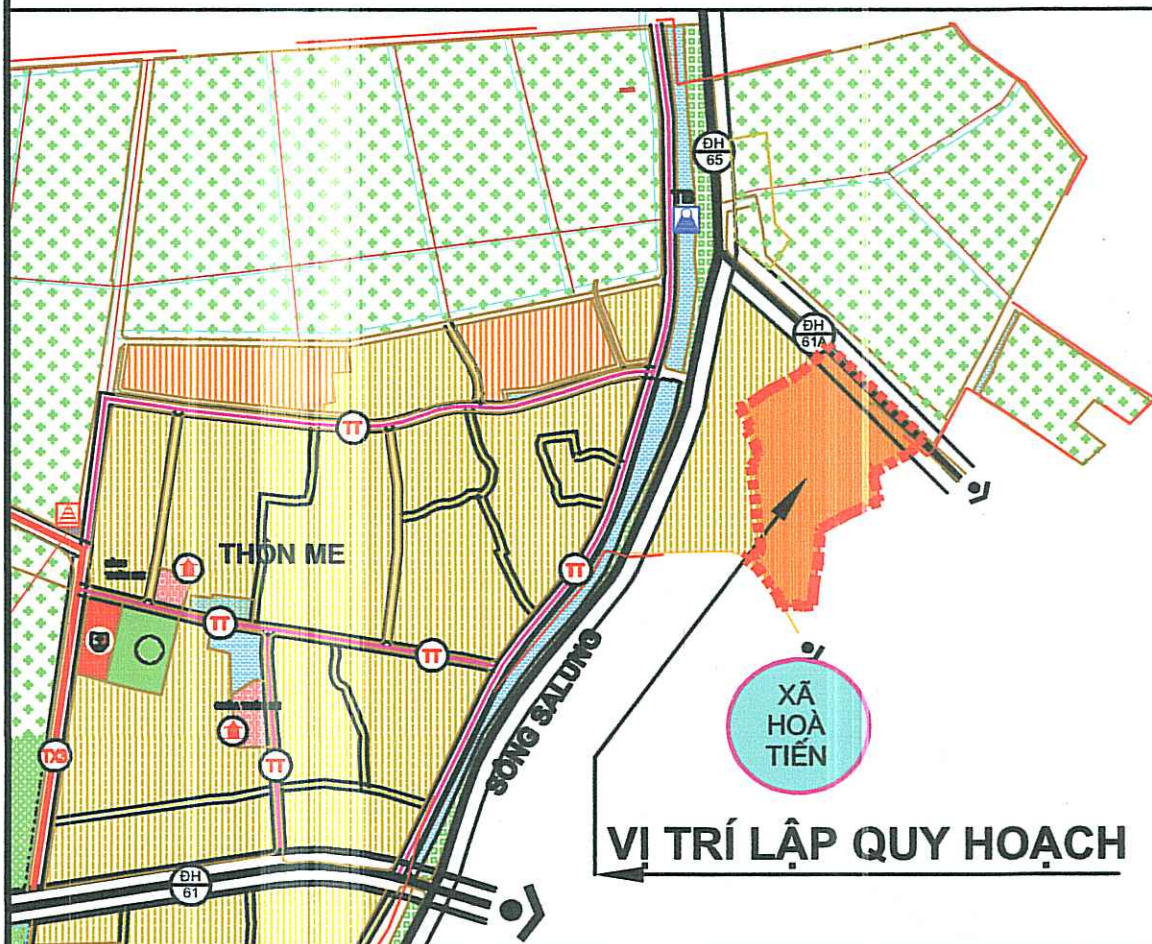

VỊ TRÍ LẬP QUY HOẠCH

MỐC RANH GIỚI KHU ĐẤT		
MỐC	X	Y
M1	2281585.3254	570296.5538
M2	2281504.1238	570384.201
M3	2281493.984	570374.463
M4	2281493.638	570373.007
M5	2281493.167	570371.755
M6	2281492.377	570371.24
M7	2281491.681	570366.611
M8	2281485.93	570346.576
M9	2281472.811	570349.147
M10	2281468.063	570335.686
M11	2281462.681	570323.704
M12	2281461.783	570322.63
M13	2281450.933	570304.216
M14	2281447.512	570300.374
M15	2281442.088	570300.513
M16	2281416.592	570298.557
M17	2281410.896	570297.6
M18	2281405.78	570296.091
M19	2281387.182	570294.138
M20	2281386.377	570286.728
M21	2281387.555	570284.454
M22	2281386.37	570271.02
M23	2281387.85	570270.77
M24	2281391.59	570271.25
M25	2281392.32	570270.1
M26	2281418.57	570251.37
M27	2281431.9	570252.77
M28	2281442.8688	570251.3068
M29	2281449.5342	570252.5813
M30	2281468.849	570250.519
M31	2281469.573	570253.603
M32	2281470.783	570253.542
M33	2281506.739	570245.717
M34	2281507.0411	570246.4208
M35	2281512.8533	570240.1458
M36	2281531.7712	570218.8326
M37	2281537.6982	570219.3201
M38	2281564.7048	570262.8957
M39	2281578.5169	570276.1284
M40	2281573.865	570280.984

MỐC TỌA ĐỘ CÁC LÔ ĐẤT		
MỐC	X	Y
L1	2281552.3761	570256.2911
L2	2281551.7603	570262.8023
L3	2281512.4205	570305.3647
L4	2281506.7678	570305.5817
L5	2281486.2237	570286.5571
L6	2281486.0066	570280.9044
L7	2281531.3573	570231.4526
L8	2281537.2842	570231.9401
L9	2281519.3904	570311.819
L10	2281519.6071	570317.4714
L11	2281541.6134	570337.8499
L12	2281547.2667	570337.6335
L13	2281532.6549	570353.4052
L14	2281532.4385	570347.7531
L15	2281443.6869	570265.5659
L16	2281437.0215	570264.2914
L17	2281436.3098	570285.9928
L18	2281408.3201	570296.8402
L19	2281387.4676	570283.4631
L20	2281473.3836	570274.6667
L21	2281479.0363	570274.4496
L22	2281489.9082	570262.7108
L23	2281478.2562	570251.9156
L24	2281507.1066	570351.5532
L25	2281492.2677	570370.5128

MỐC TỌA ĐỘ CÁC LÔ ĐẤT		
MỐC	X	Y
N1	2281550.5998	570355.3714
N2	2281539.9608	570345.5193
N3	2281508.6016	570316.4795
N4	2281558.2831	570261.033
N5	2281534.281	570224.5921
N6	2281475.2173	570285.5645
N7	2281442.0449	570256.0864
N8	2281386.8502	570276.4644

MỐC TỌA ĐỘ CÁC LÔ ĐẤT		
MỐC	X	Y
L1	2281552.3761	570256.2911
L2	2281551.7603	570262.8023
L3	2281512.4205	570305.3647
L4	2281506.7678	570305.5817
L5	2281486.2237	570286.5571
L6	2281486.0066	570280.9044
L7	2281531.3573	570231.4526
L8	2281537.2842	570231.9401
L9	2281519.3904	570311.819
L10	2281519.6071	570317.4714
L11	2281541.6134	570337.8499
L12	2281547.2667	570337.6335
L13	2281532.6549	570353.4052
L14	2281532.4385	570347.7531
L15	2281443.6869	570265.5659
L16	2281437.0215	570264.2914
L17	2281436.3098	570285.9928
L18	2281408.3201	570296.8402
L19	2281387.4676	570283.4631
L20	2281473.3836	570274.6667
L21	2281479.0363	570274.4496
L22	2281489.9082	570262.7108
L23	2281478.2562	570251.9156
L24	2281507.1066	570351.5532
L25	2281492.2677	570370.5128

MỐC TỌA ĐỘ CÁC LÔ ĐẤT		
MỐC	X	Y
N1	2281550.5998	570355.3714
N2	2281539.9608	570345.5193
N3	2281508.6016	570316.4795
N4	2281558.2831	570261.033
N5	2281534.281	570224.5921
N6	2281475.2173	570285.5645
N7	2281442.0449	570256.0864
N8	2281386.8502	570276.4644

MỐC TỌA ĐỘ CÁC LÔ ĐẤT		
MỐC	X	Y
L1	2281552.3761	570256.2911
L2	2281551.7603	570262.8023
L3	2281512.4205	570305.3647
L4	2281506.7678	570305.5817
L5	2281486.2237	570286.5571
L6	2281486.0066	570280.9044
L7	2281531.3573	570231.4526
L8	2281537.2842	570231.9401
L9	2281519.3904	570311.819
L10	2281519.6071	570317.4714
L11	2281541.6134	570337.8499
L12	2281547.2667	570337.6335
L13	2281532.6549	570353.4052
L14	2281532.4385	570347.7531
L15	2281443.6869	570265.5659
L16	2281437.0215	570264.2914
L17	2281436.3098	570285.9928
L18	2281408.3201	570296.8402
L19	2281387.4676	570283.4631
L20	2281473.3836	570274.6667
L21	2281479.0363	570274.4496
L22	2281489.9082	570262.7108
L23	2281478.2562	570251.9156
L24	2281507.1066	570351.5532
L25	2281492.2677	570370.5128

TRÍCH ĐO ĐỊA CHÍNH


Dự án: Hạ tầng kỹ thuật điểm dân cư Thôn Mè, xã Tân Hòa

Chủ đầu tư: UBND xã Tân Hòa

Địa điểm: Thôn Mè, xã Tân Hòa, huyện Hưng Hà, tỉnh Thái Bình

TỶ LỆ 1: 500

TĐ: 01 - 2023

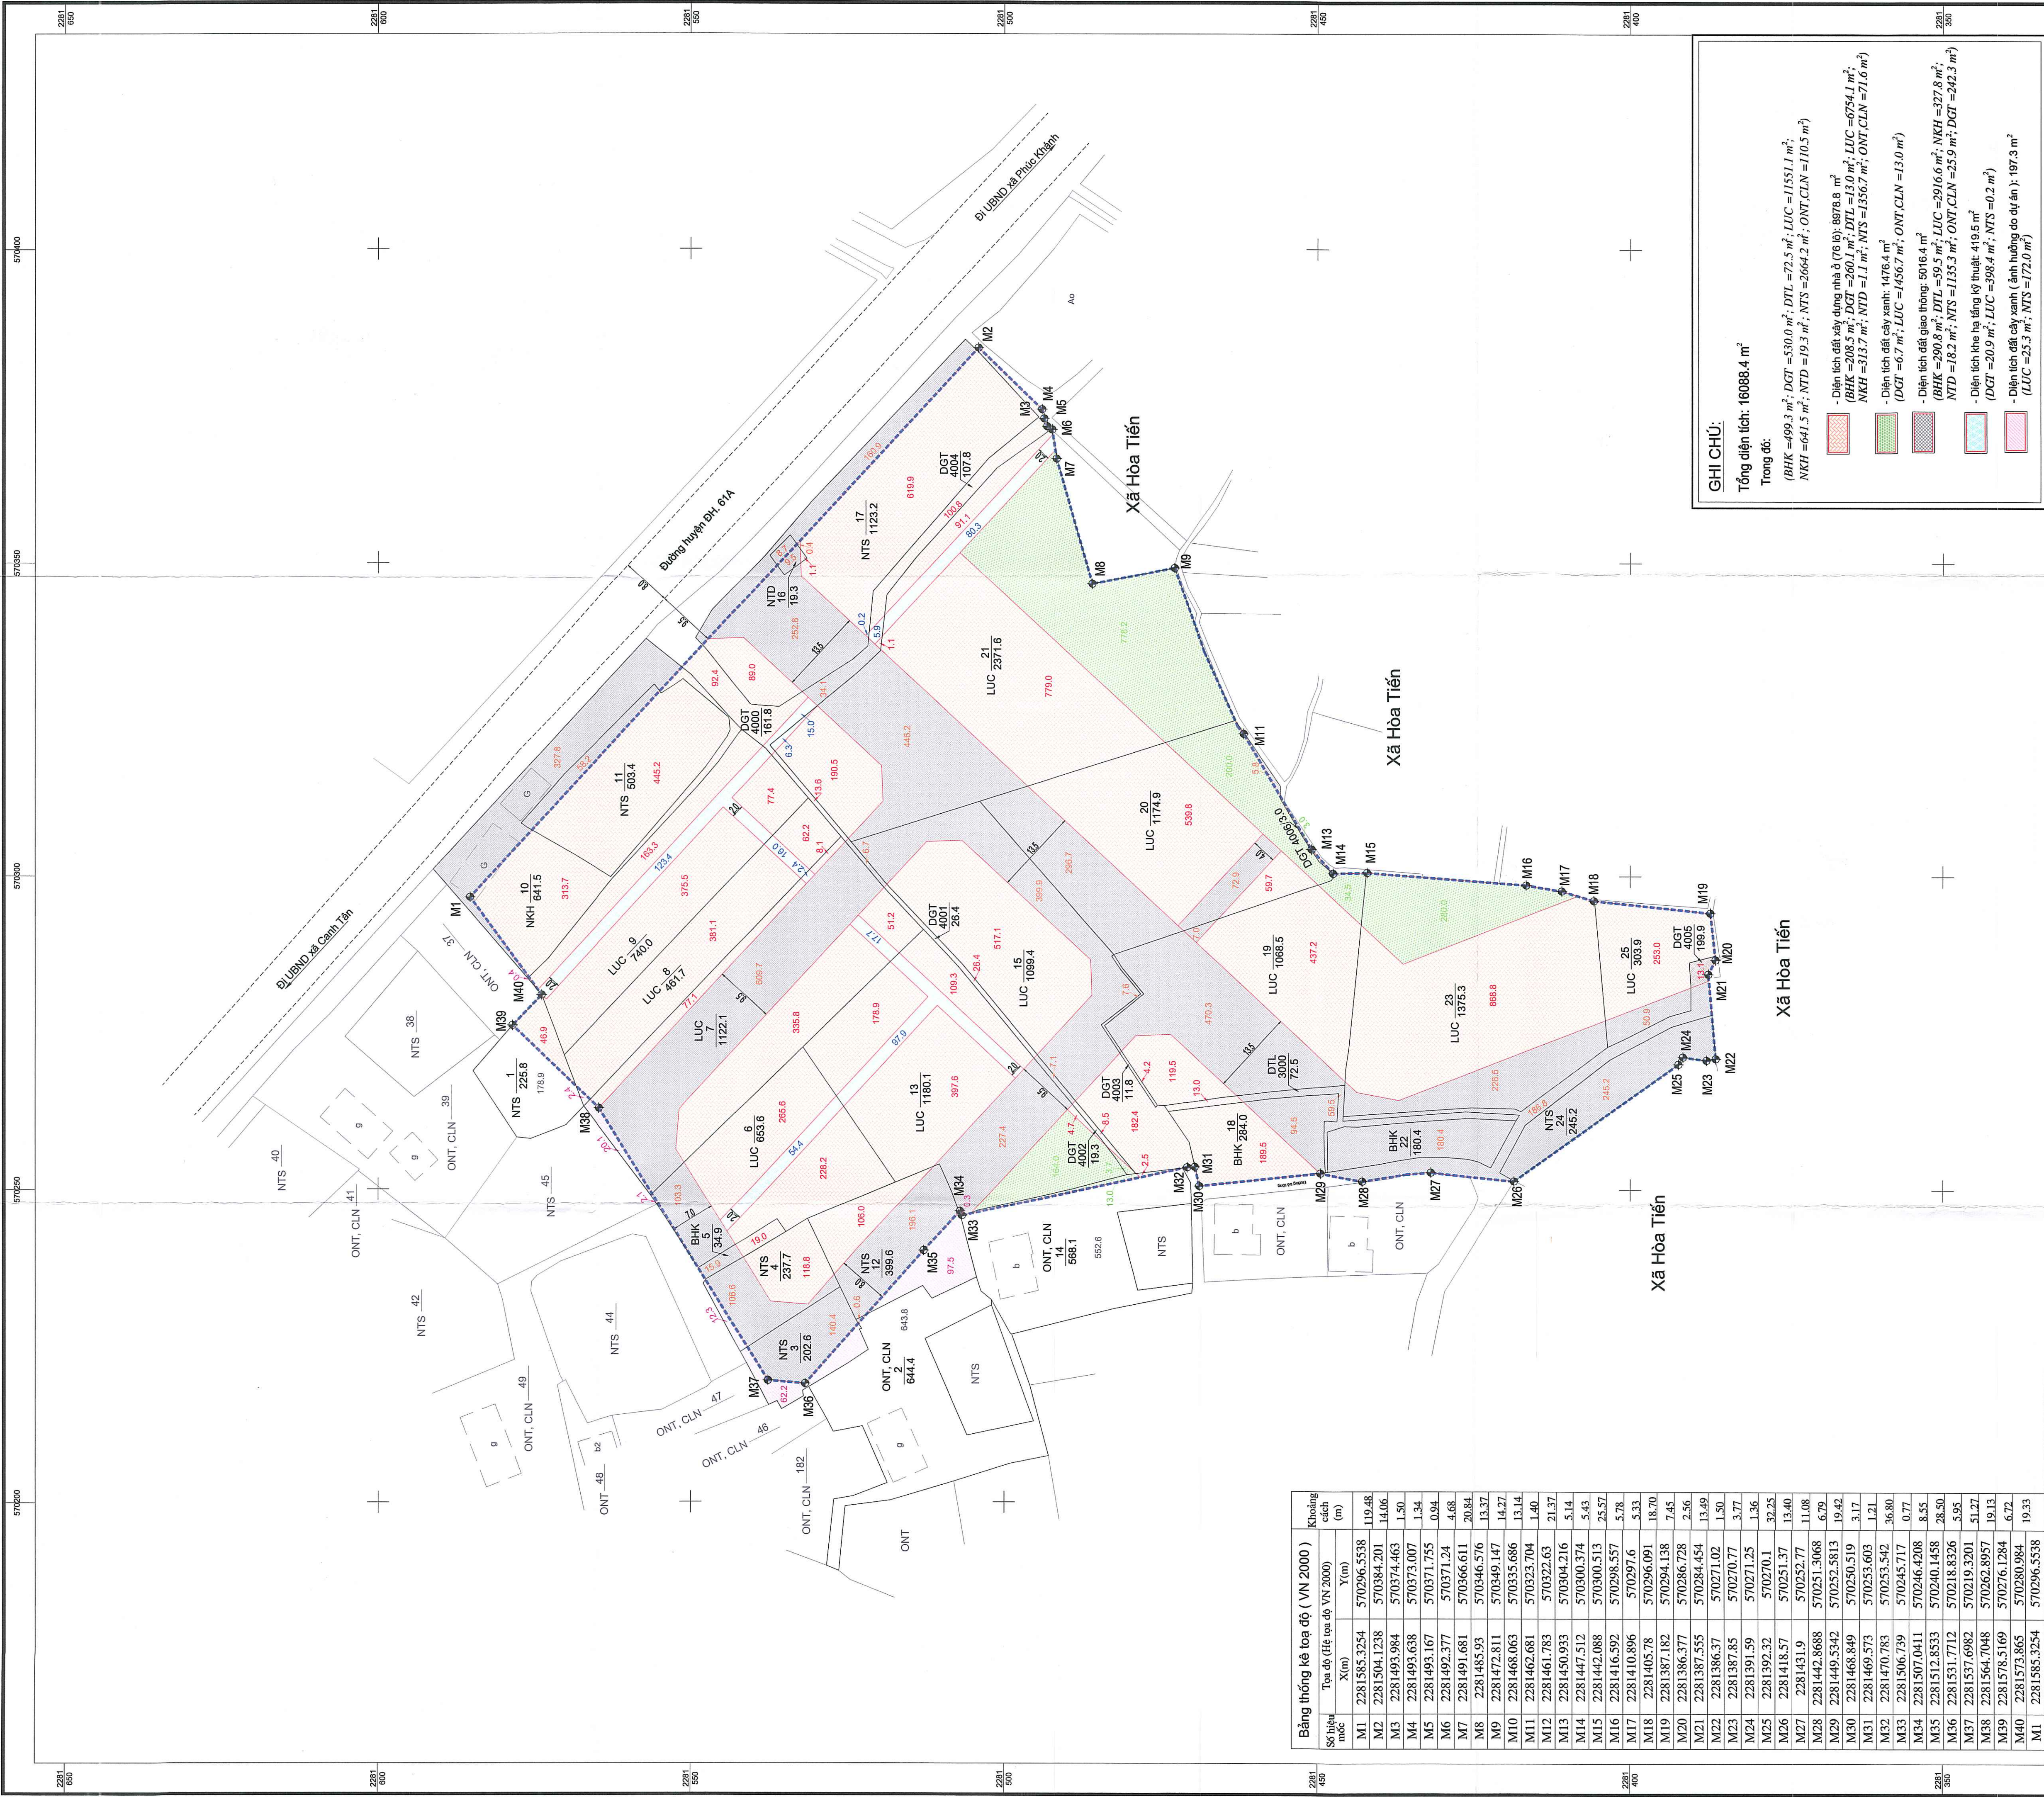

Số hiệu		Toạ độ (Hệ tọa độ VN 2000)		Khối lượng
		X (m)	Y (m)	cách (m)
M1	2281585.3254	570296.5538	119.48	
M2	2281504.1238	570384.201	14.06	
M3	2281493.984	570374.463	1.80	
M4	2281493.638	570373.007	1.34	
M5	2281493.167	570371.755	0.94	
M6	2281492.377	570371.24	4.68	
M7	2281491.681	570366.611	20.84	
M8	2281485.93	570346.576	13.37	
M9	2281472.811	570349.147	14.27	
M10	2281468.063	570335.686	13.14	
M11	2281462.681	570323.704	1.40	
M12	2281461.783	570322.63	21.37	
M13	2281450.933	570304.216	5.14	
M14	2281447.512	570300.513	5.43	
M15	2281442.088	570300.513	25.57	
M16	2281416.592	570298.557	5.78	
M17	2281410.896	570297.6	5.33	
M18	2281405.78	570296.091	18.70	
M19	2281387.182	570294.138	7.45	
M20	2281386.377	570286.728	2.56	
M21	2281386.555	570284.454	13.49	
M22	2281386.37	570271.02	1.50	
M23	2281387.85	570270.77	3.77	
M24	2281391.59	570271.25	1.56	
M25	2281392.32	570270.1	32.25	
M26	2281418.57	570252.37	13.40	
M27	2281431.9	570252.77	11.08	
M28	2281442.8688	570251.3068	6.79	
M29	2281449.5342	570252.5813	19.42	
M30	2281468.849	570250.519	3.17	
M31	2281469.573	570253.603	1.21	
M32	2281470.783	570253.542	36.80	
M33	2281506.739	570245.717	0.77	
M34	2281507.0411	570246.4208	8.55	
M35	2281512.8533	570240.1458	28.50	
M36	2281531.7712	570218.8326	5.95	
M37	2281537.6982	570219.3201	51.27	
M38	2281564.7048	570262.8957	19.13	
M39	2281578.5169	570276.1284	6.72	
M40	2281573.865	570280.984	19.33	
M1	2281585.3254	570296.5538		

GHI CHÚ:

Tổng diện tích: 16088.4 m²

Trong đó:

- (BHK = 499.3 m²; DGT = 530.0 m²; DTL = 72.5 m²; LUC = 11551.1 m²; NKH = 641.5 m²; NTD = 19.3 m²; NTS = 2664.2 m²; ONT, CLN = 110.5 m²)
- Diện tích đất xây dựng nhà ở (76 hộ): 8978.8 m² (BHK = 208.5 m²; DGT = 260.1 m²; DTL = 13.0 m²; LUC = 6754.1 m²; NKH = 313.7 m²; NTD = 1.1 m²; NTS = 1356.7 m²; ONT, CLN = 71.6 m²)
- Diện tích đất cây xanh: 1476.4 m² (DGT = 6.7 m²; LUC = 1456.7 m²; ONT, CLN = 13.0 m²)
- Diện tích đất giao thông: 5016.4 m² (BHK = 280.8 m²; DTL = 59.5 m²; LUC = 2916.6 m²; NKH = 327.8 m²; NTD = 18.2 m²; NTS = 1155.3 m²; ONT, CLN = 25.9 m²; DGT = 419.5 m²)
- Diện tích khe hạ tầng kỹ thuật: 419.5 m² (DGT = 20.9 m²; LUC = 398.4 m²; NTS = 0.2 m²)
- Diện tích đất cây xanh (ảnh hưởng do dự án): 197.3 m² (LUC = 25.3 m²; NTS = 172.0 m²)

Ngày 20 tháng 6 năm 2023

ĐƠN VỊ THỰC HIỆN TRÍCH ĐO

CÔNG TY TNHH
KHẢO SÁT VÀ ĐO ĐẠC
BẮN ĐỘ
HÙNG YẾN
TRƯỜNG YẾN HÙNG

GIÁM ĐỐC
NGUYỄN THANH TÙNG

Ngày 20 tháng 6 năm 2023

TM: UBND xã Tân Hòa

CHỦ TỊCH
Quản Minh Lâm

Ngày 03 tháng 7 năm 2023

Sở Tài nguyên và Môi trường Thái Bình

TAI NGUYÊN VÀ MÔI TRƯỜNG
THÁI BÌNH
PHÓ GIÁM ĐỐC
NGUYỄN VĂN NHỎ