


QUY HOẠCH CHI TIẾT TỶ LỆ 1/500 ĐIỂM DÂN CƯ TẠI THÔN KIM NGỌC 1, XÃ LÊN GIANG, HUYỆN ĐÔNG HƯNG

BẢN ĐỒ QUY HOẠCH KHÔNG GIAN KIẾN TRÚC CẢNH QUAN

BẢNG THỐNG KÊ ĐẤT Ở LIÊN KẾ, BIỆT THỰ			
STT	TÊN LÔ ĐẤT	SỐ LÔ (CHIA LÔ)	D.TÍCH ĐẤT (M2)
I	ĐẤT Ở LIÊN KẾ	97	9.501.50
1	LÔ ĐẤT LK - 01	19	2.022.80
2	LÔ ĐẤT LK - 02	18	1.669.90
3	LÔ ĐẤT LK - 03	16	1.416.80
4	LÔ ĐẤT LK - 04	20	2.061.00
5	LÔ ĐẤT LK - 05	20	1.872.00
6	LÔ ĐẤT LK - 06	4	459.00
II	ĐẤT Ở BIỆT THỰ	4	965.00
TỔNG CỘNG		101	10.466.50

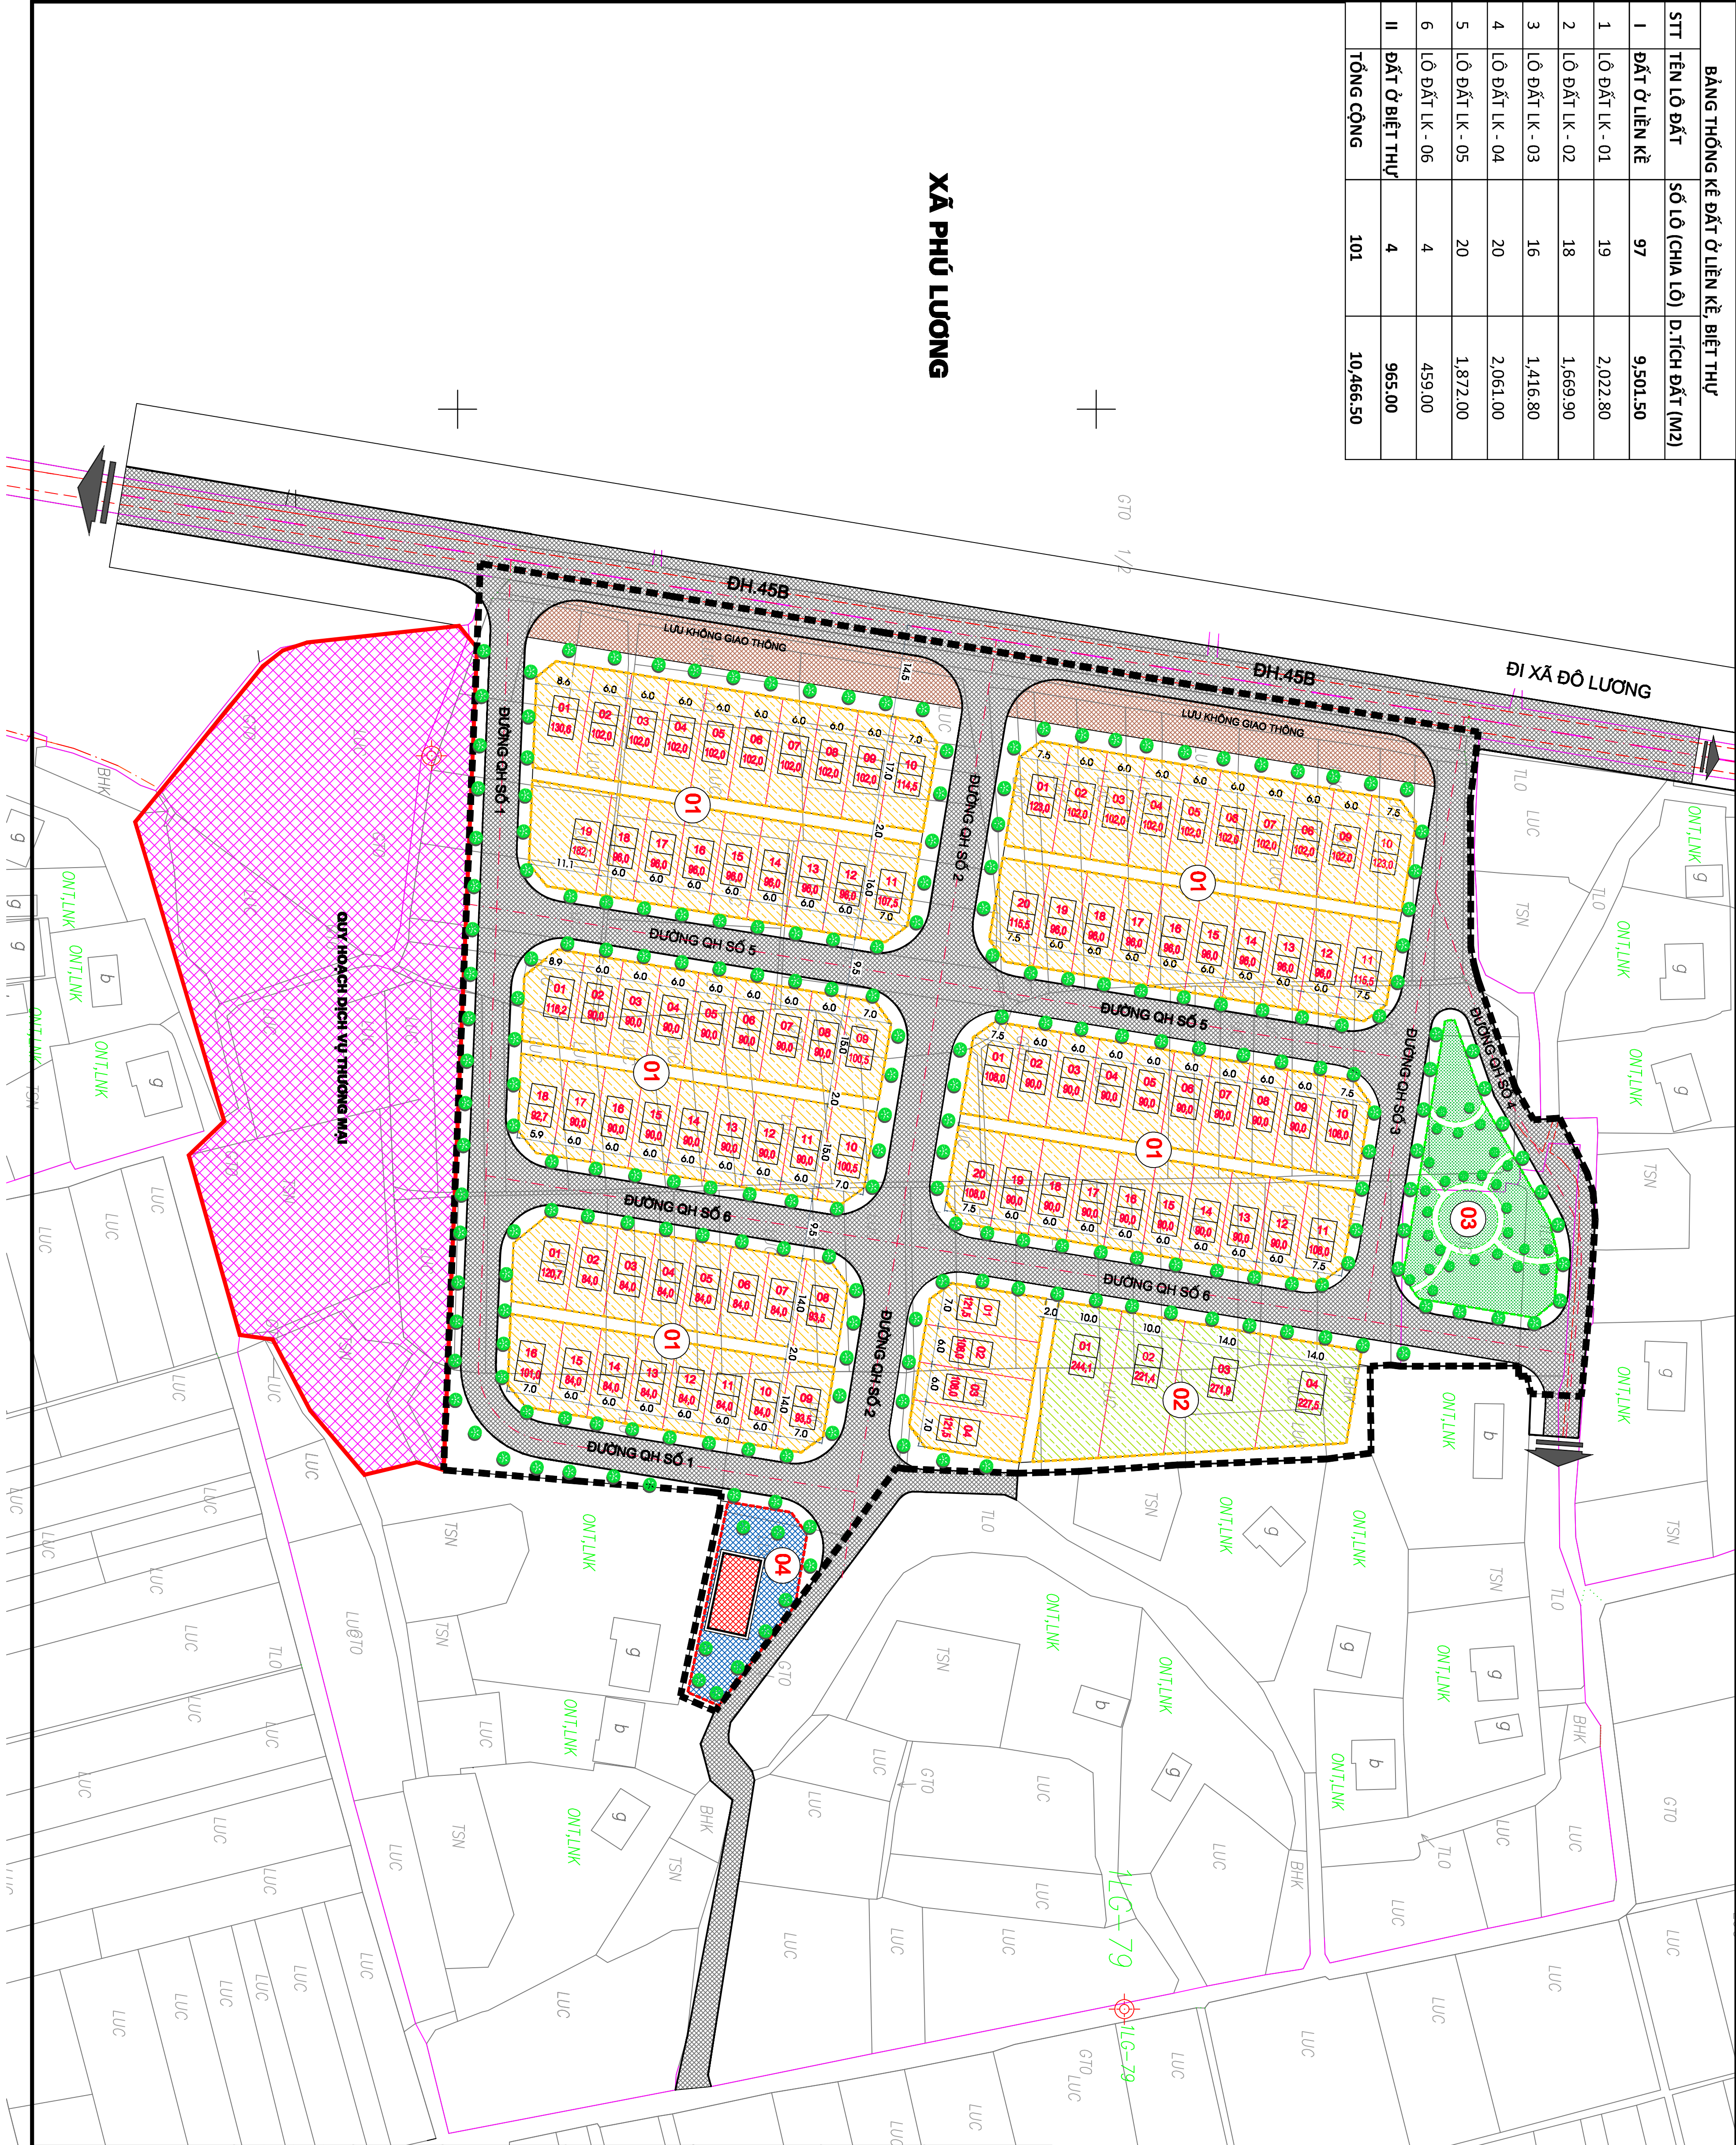

- KÍ HIỆU**
- ĐẤT CÔNG CỘNG
 - ĐẤT Ở LIÊN KẾ
 - ĐẤT Ở BIỆT THỰ
 - ĐẤT CÂY XANH
 - ĐẤT THƯƠNG MẠI DỊCH VỤ
 - ĐẤT Ở HIỆN TRẠNG
 - ĐẤT SÔNG NGÒI, THỜ LỢI
 - ĐẤT LƯU KHÔNG BƯỞNG
 - GAO THÔNG
 - RANH GIỚI QUY HOẠCH
 - THỨ TỰ LỘ
 - DIỆN TÍCH LÔ (M2)
 - 01 NHÀ Ở LIÊN KẾ
 - 02 NHÀ Ở BIỆT THỰ
 - 03 KHU CÔNG VIÊN CÂY XANH
 - 04 KHU SINH HOẠT CỘNG ĐỒNG

CƠ QUAN PHÊ DUYỆT:
ỦY BAN NHÂN DÂN HUYỆN ĐÔNG HƯNG
BAN LÊN THIẾT KẾ QUẢN LÝ / BAN LÊN THIẾT KẾ QUẢN LÝ / BAN LÊN THIẾT KẾ QUẢN LÝ

CƠ QUAN THỎA THUẬN:
SỞ XÂY DỰNG
VĂN PHÒNG THIẾT KẾ / VĂN PHÒNG THIẾT KẾ / VĂN PHÒNG THIẾT KẾ

CƠ QUAN THẨM ĐỊNH:
PHÒNG KINH TẾ VÀ HẠ TẦNG HUYỆN ĐÔNG HƯNG
THẠC SĨ / THẠC SĨ / THẠC SĨ

ỦY BAN NHÂN DÂN XÃ LÊN GIANG
NGUYỄN VĂN AN / NGUYỄN VĂN AN / NGUYỄN VĂN AN

TÊN CÔNG TRÌNH - ĐỊA ĐIỂM:

QUY HOẠCH CHI TIẾT TỶ LỆ 1/500 ĐIỂM DÂN CƯ
TẠI THÔN KIM NGỌC 1, XÃ LÊN GIANG, HUYỆN ĐÔNG HƯNG
BAN LÊN THIẾT KẾ QUẢN LÝ / BAN LÊN THIẾT KẾ QUẢN LÝ / BAN LÊN THIẾT KẾ QUẢN LÝ

TÊN BẢN VẼ:

BẢN ĐỒ QUY HOẠCH
KHÔNG GIAN KIẾN TRÚC CẢNH QUAN

BẢN VẼ: CH-03	CHẾ ĐỘ: A4	TỶ LỆ: 1/500	NGÀY: 1/2024
THIẾT KẾ:	NGUYỄN VĂN AN	THIẾT KẾ:	NGUYỄN VĂN AN
CHỮ THẪM:	LƯƠNG VĂN SƠN	CHỮ THẪM:	LƯƠNG VĂN SƠN
CHỮ KIỂM:	BỒ THỊ THUYẾT NGUYỄN	CHỮ KIỂM:	BỒ THỊ THUYẾT NGUYỄN
BỘ TƯ VẤN:			